


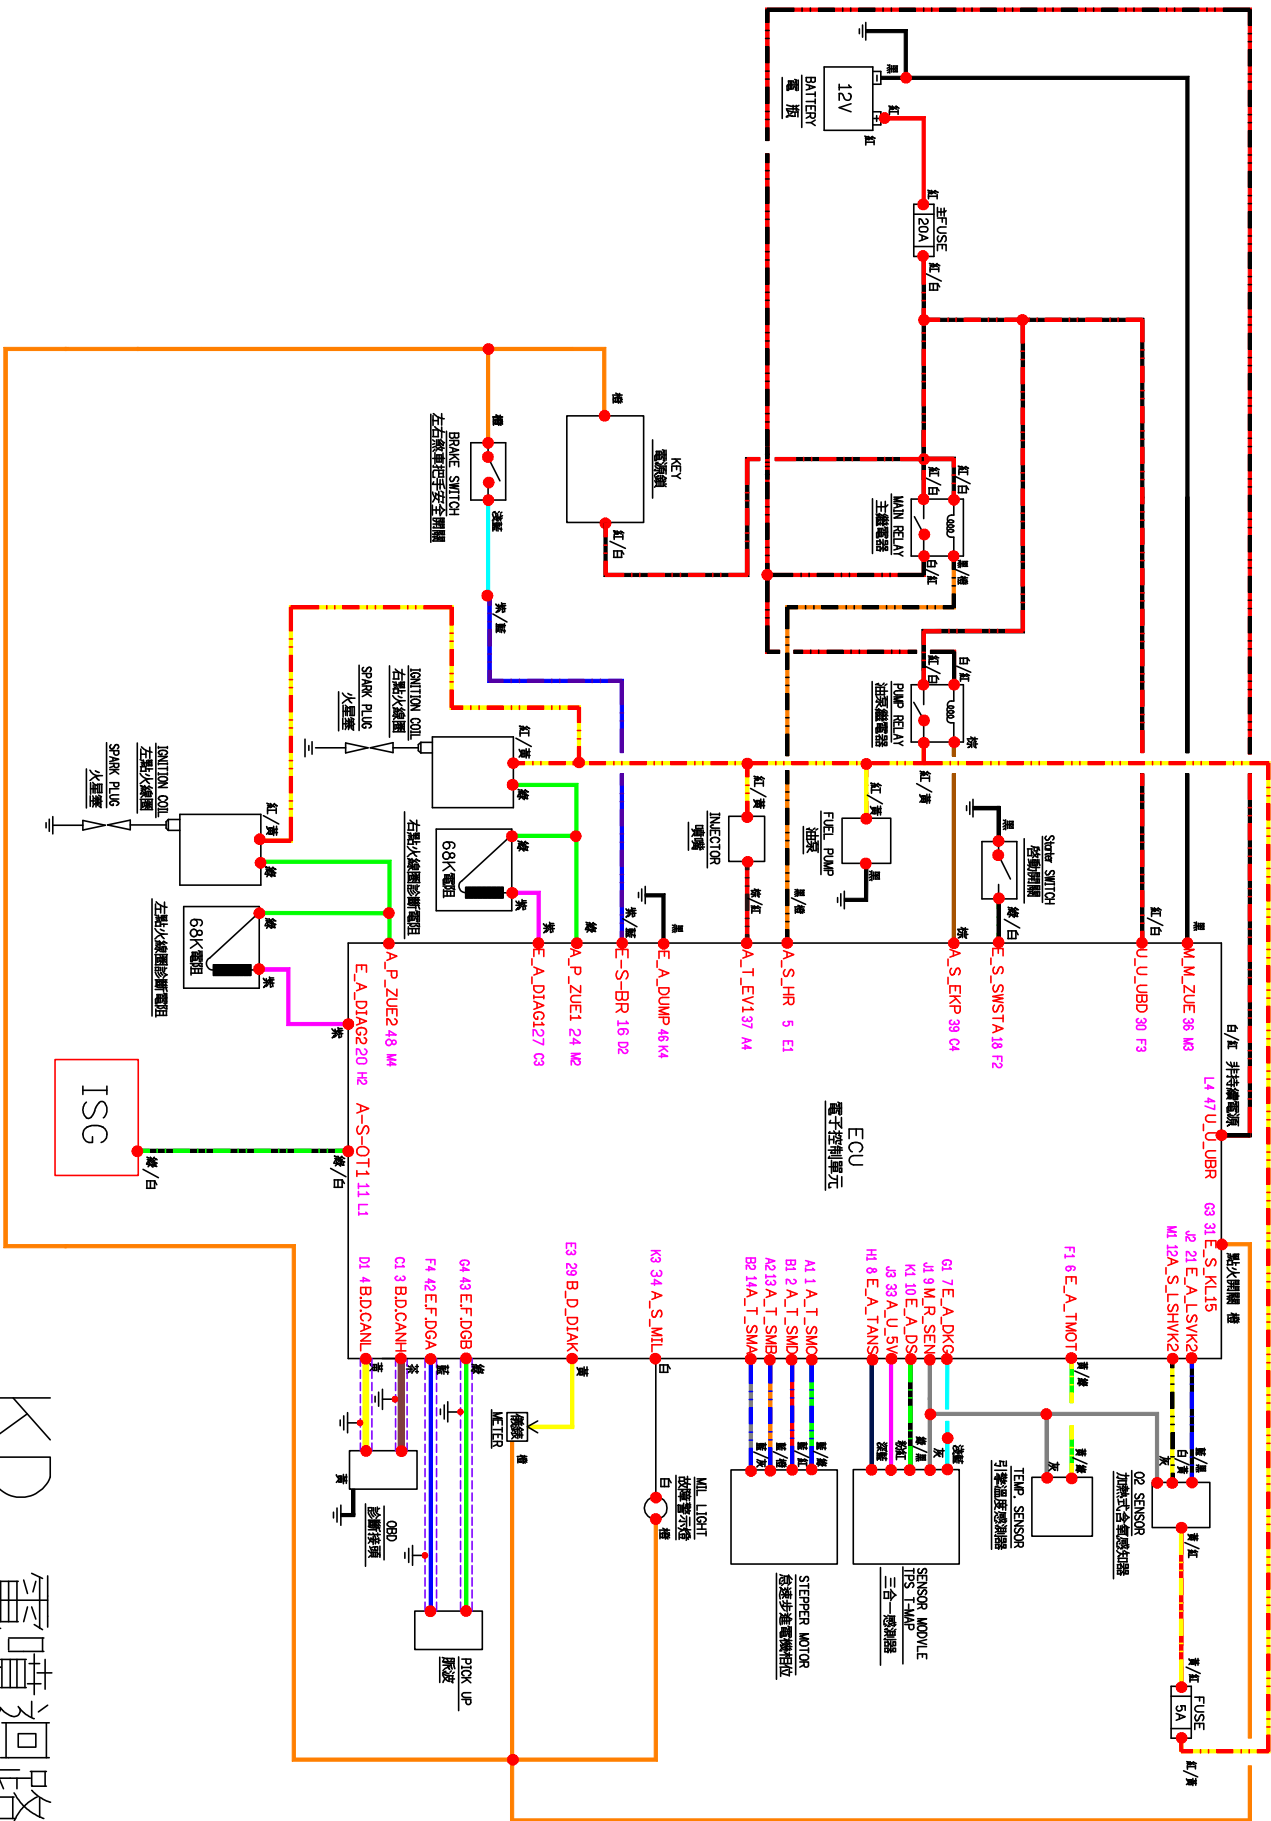

KD 電噴迴路圖